


別荘地開発位置図

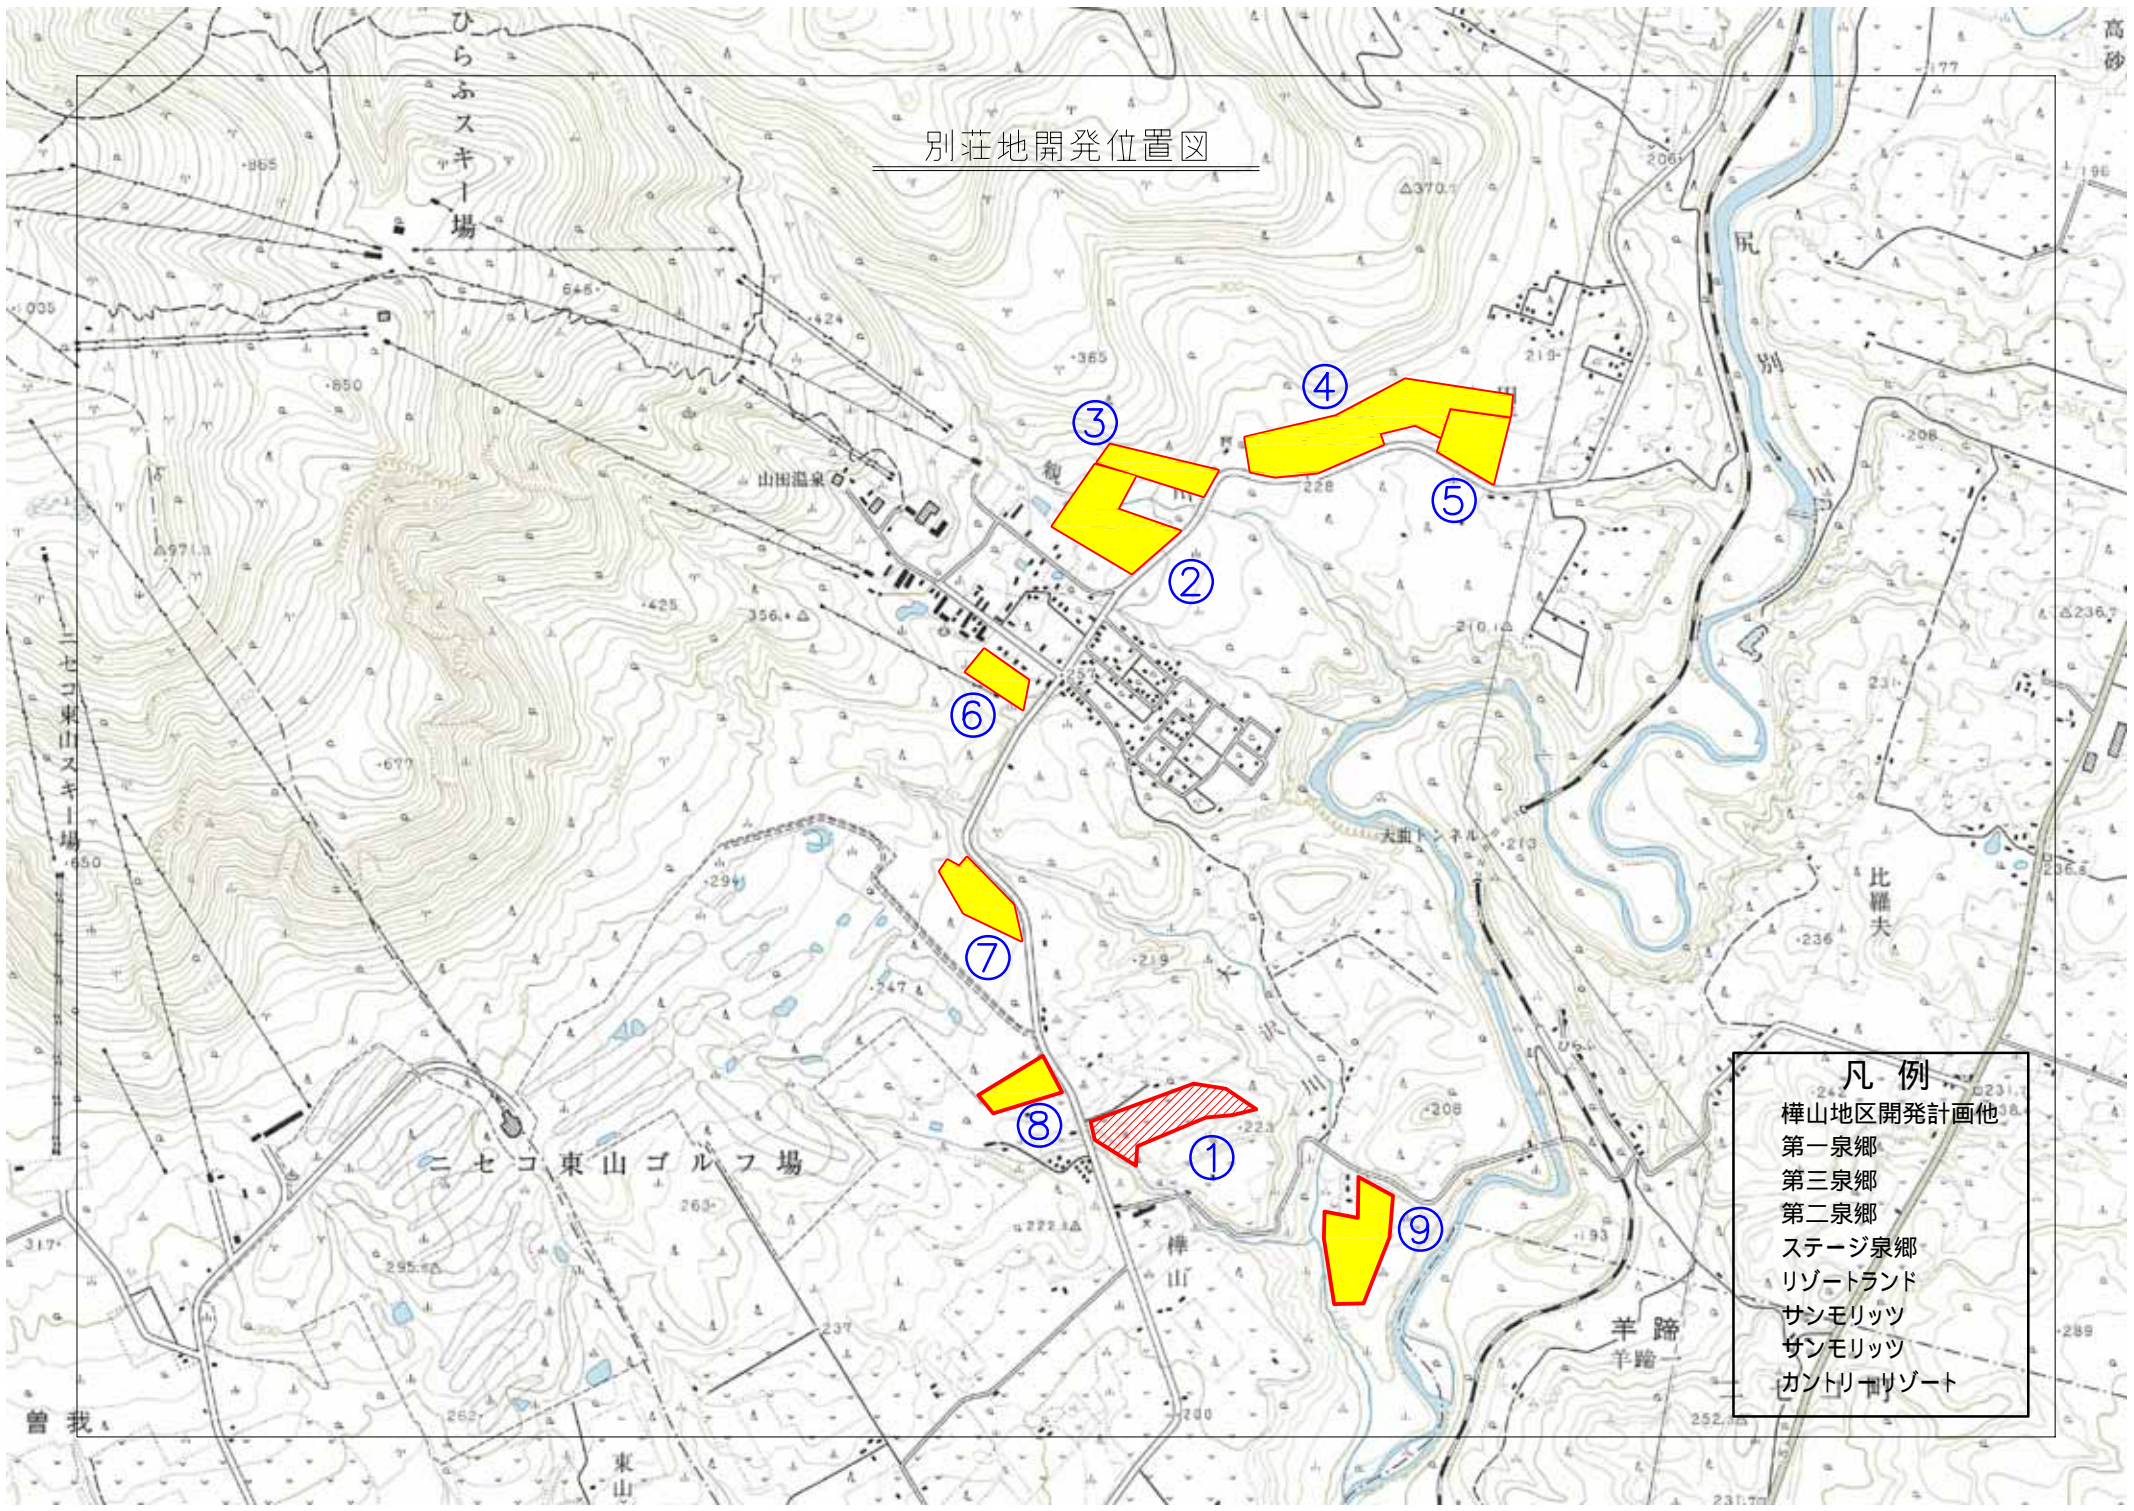

凡例

- 樺山地区開発計画他
- 第一泉郷
- 第三泉郷
- 第二泉郷
- ステージ泉郷
- リゾートランド
- サンモリッツ
- サンモリッツ
- カントリーリゾート